



心齋橋サンボウル 3階フロアレイアウト

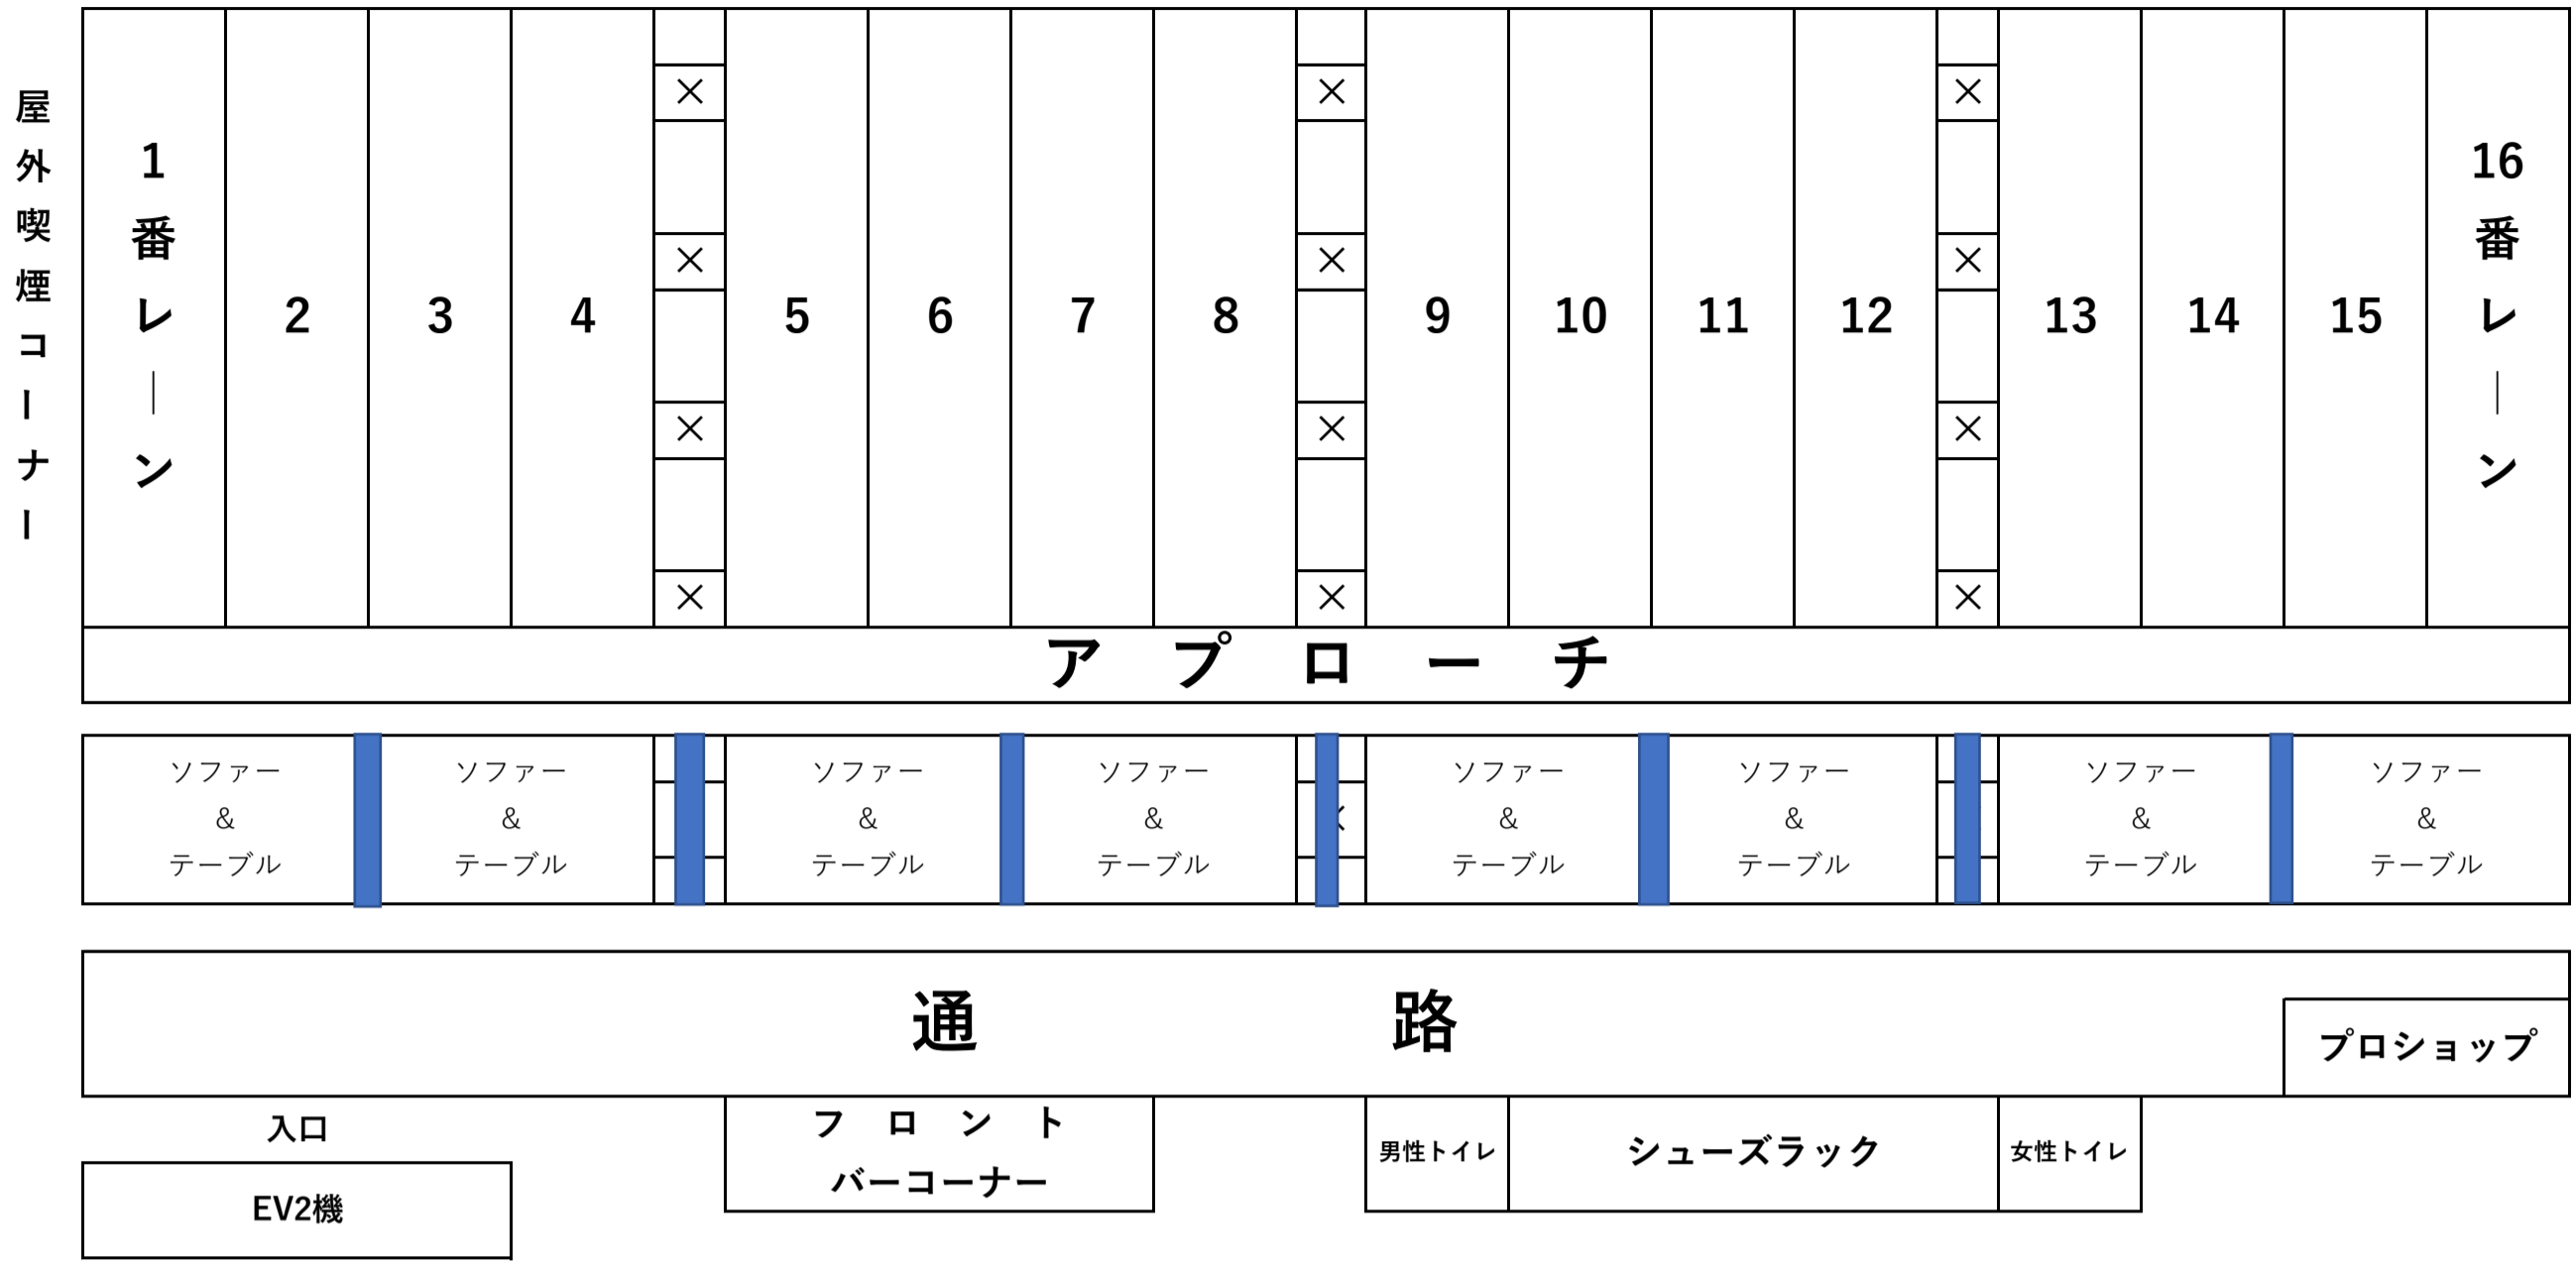

心齋橋サンボウル 4階フロアレイアウト

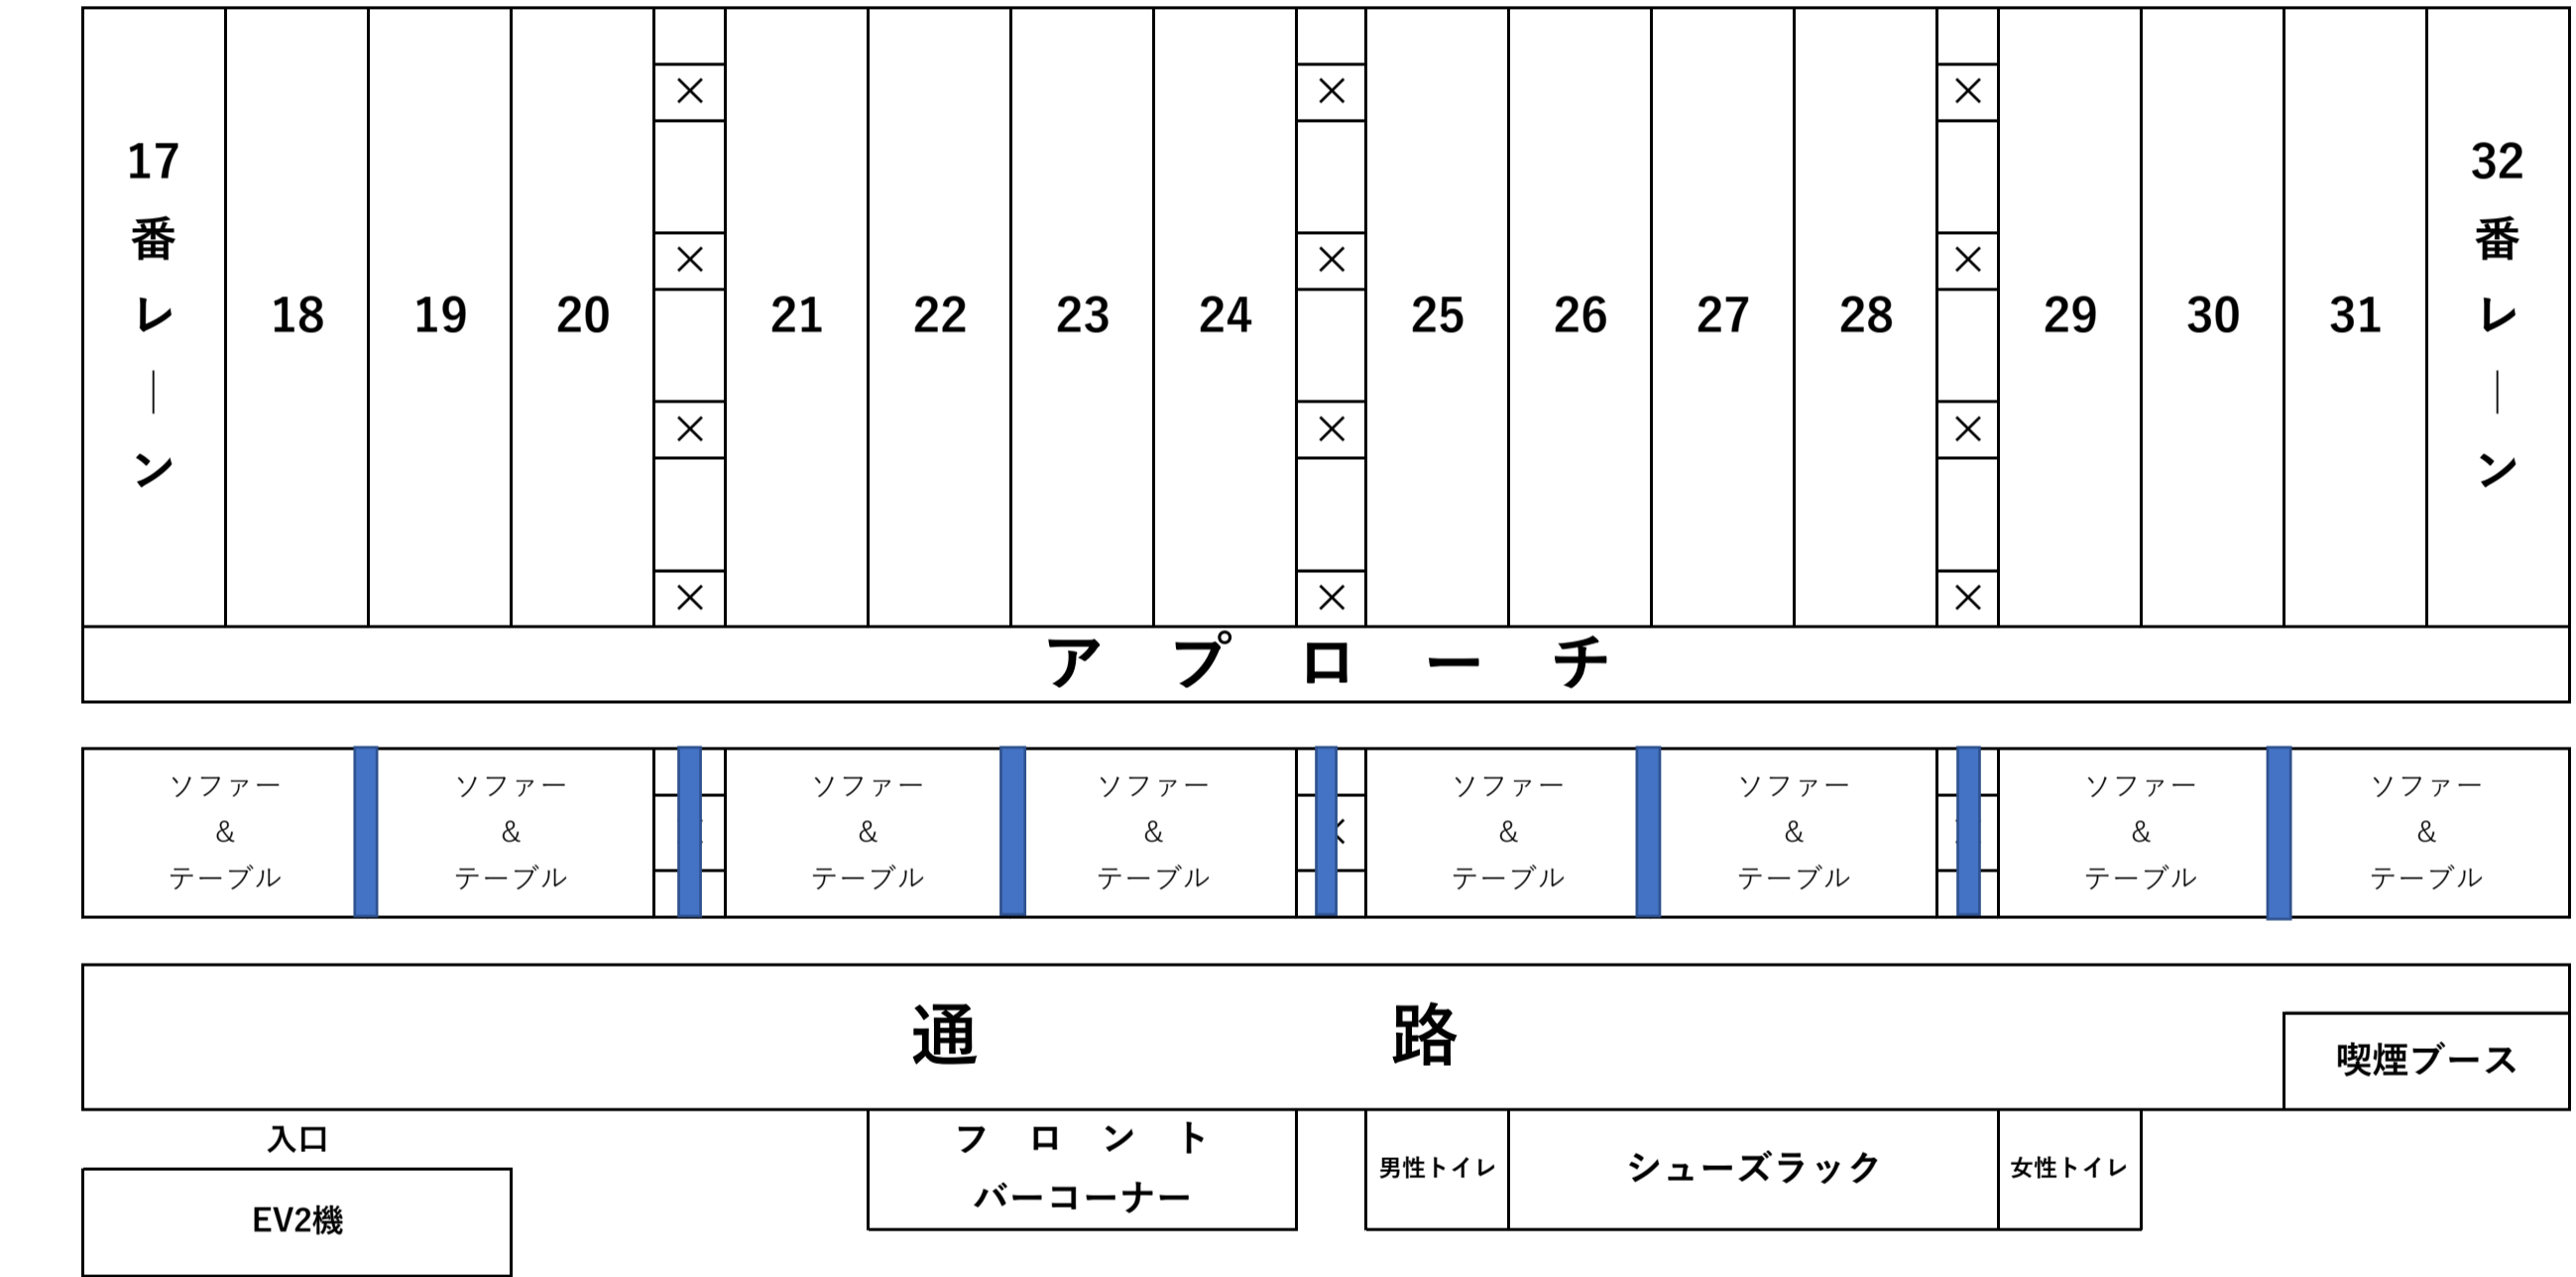

心齋橋サンボウル 5階フロアレイアウト

